


UL. KOSZALIŃSKA

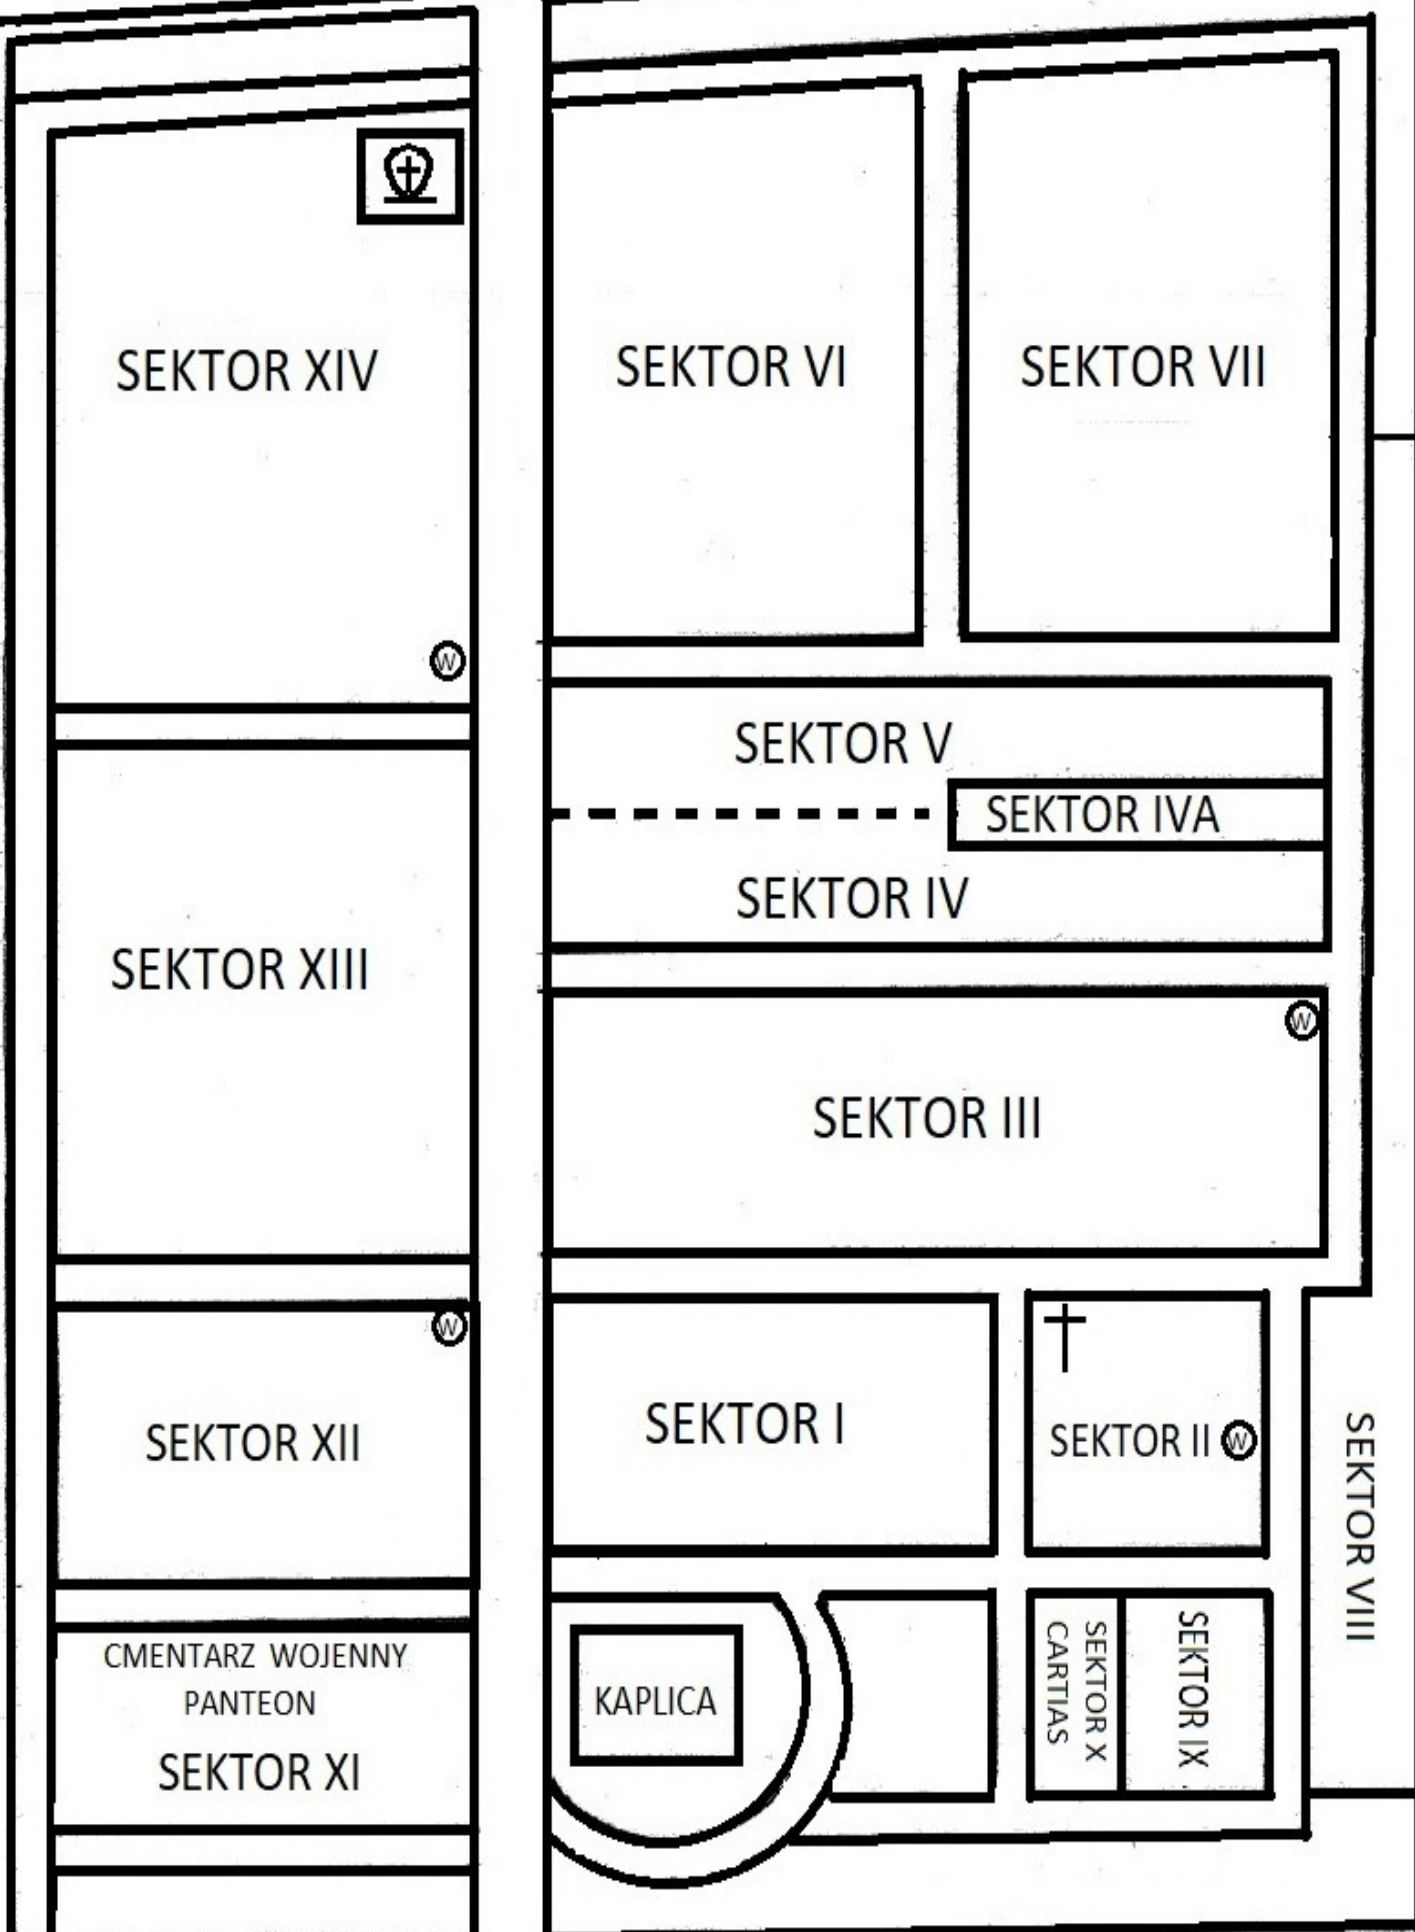

SEKTOR XIV



SEKTOR VI

SEKTOR VII

SEKTOR V

SEKTOR IVA

SEKTOR IV

SEKTOR XIII

SEKTOR III

SEKTOR XII

SEKTOR I



SEKTOR II

SEKTOR VIII

CMENTARZ WOJENNY
PANTEON

SEKTOR XI

KAPLICA

SEKTOR X
CARTIAS

SEKTOR IX

UL. JEDNOŚCI NARODOWEJ